


# План-схема расположения ДОУ, пути движения транспортных средств и детей с родителями

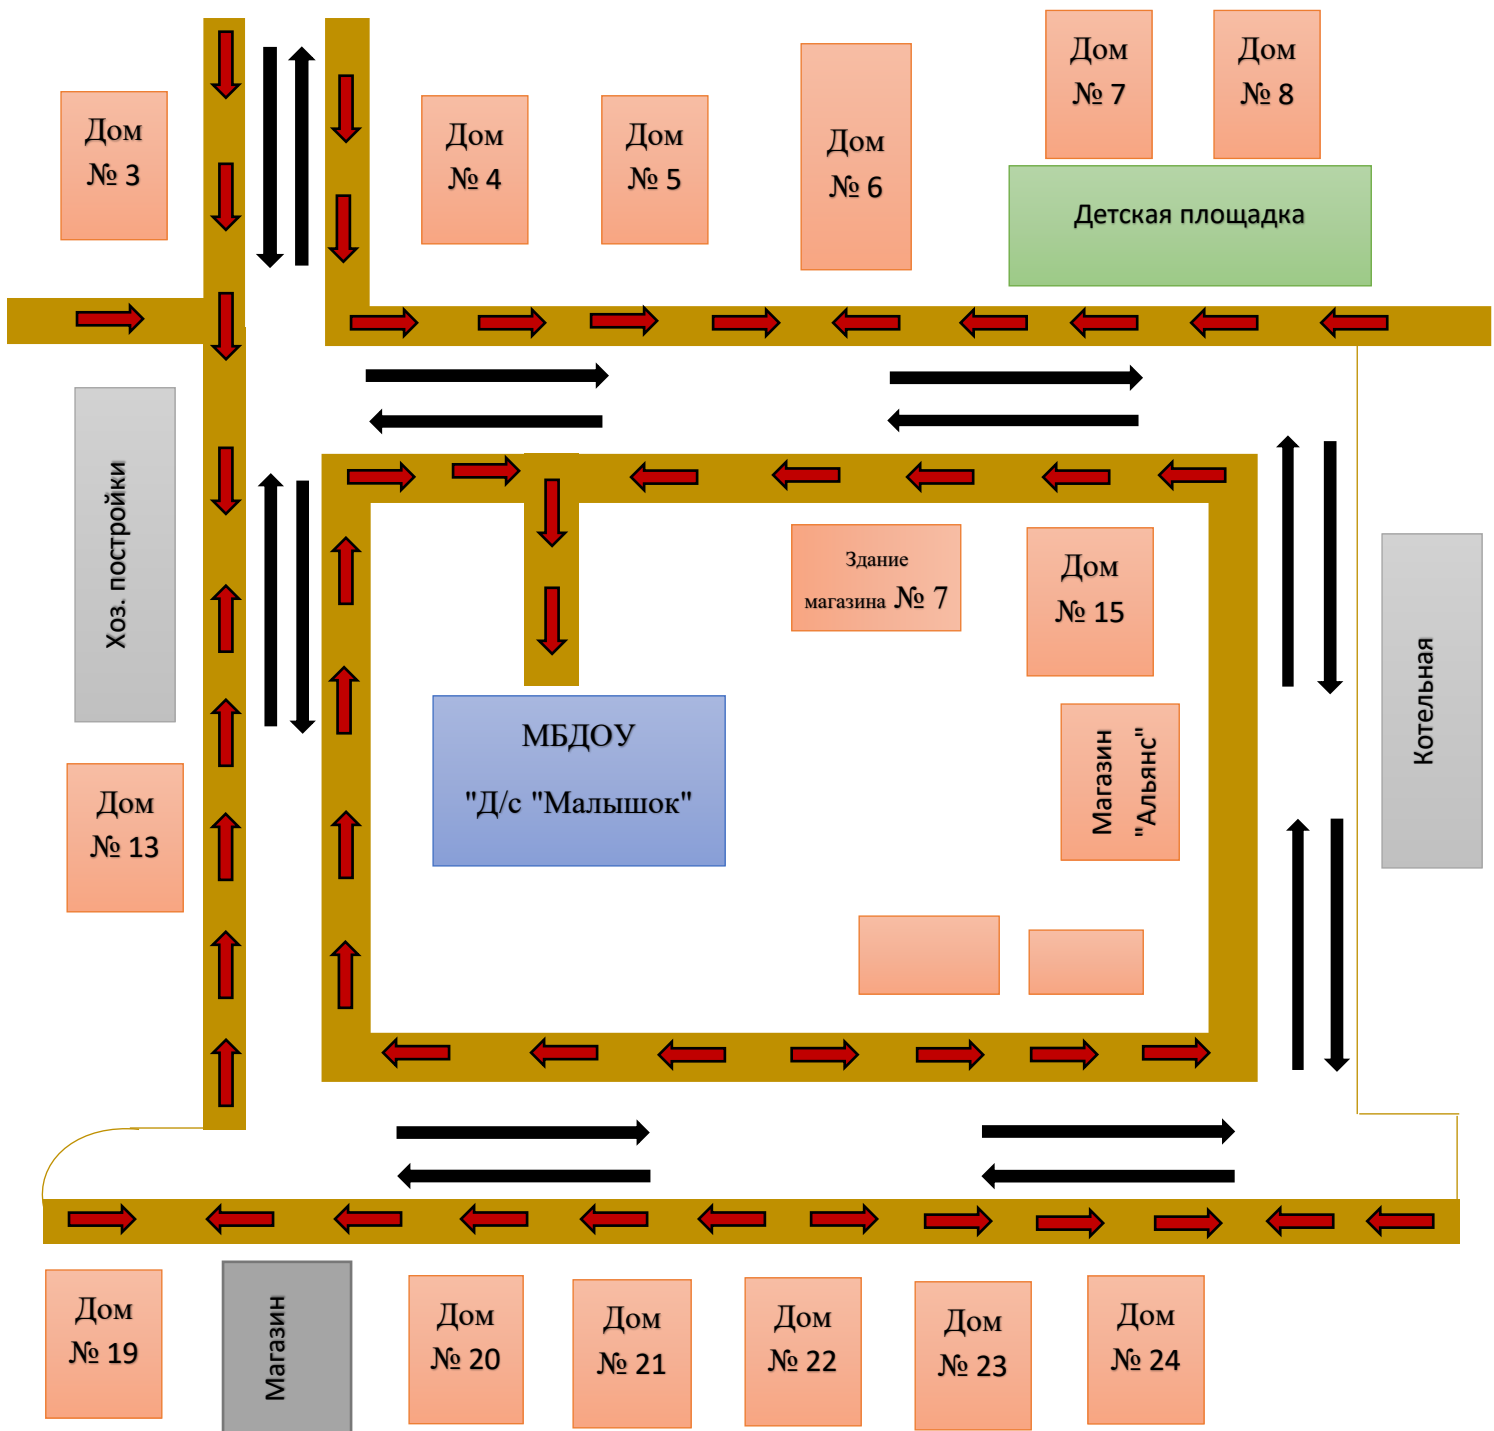

## Условные обозначения

- Жилая застройка
- Тротуар
- Проезжая часть
- - Движение детей и родителей
- - Движение транспорта